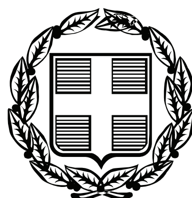



# ΕΦΗΜΕΡΙΣ ΤΗΣ ΚΥΒΕΡΝΗΣΕΩΣ

## ΤΗΣ ΕΛΛΗΝΙΚΗΣ ΔΗΜΟΚΡΑΤΙΑΣ

**ΤΕΥΧΟΣ ΤΕΤΑΡΤΟ** **Αρ. Φύλλου 512**

20 Δεκεμβρίου 2011


## ΑΠΟΦΑΣΕΙΣ

Αριθμ. 11797

Καθορισμός ορίων αιγιαλού, παραλίας στη θέση «Κακή Πλάκα», νήσου Πάρου.

Ο ΓΕΝΙΚΟΣ ΓΡΑΜΜΑΤΕΑΣ
ΑΠΟΚΕΝΤΡΩΜΕΝΗΣ ΔΙΟΙΚΗΣΗΣ ΑΙΓΑΙΟΥ

Έχοντας υπόψη

1. Τις διατάξεις του Ν. 2971/2001 (ΦΕΚ 285/τ.Α/19-12-2001) «περί αιγιαλού και παραλίας» και ιδίως των άρθρων 3 και 5.

2. Τις διατάξεις του άρθρου 113 του Ν. 3978/2011 (ΦΕΚ 137/Α/2011).

3. Τις διατάξεις του Ν.Δ. 439/70 «περί συμπληρώσεως των διατάξεων περί αιγιαλού».

4. Τις διατάξεις του 3200/55 «περί διοικητικής αποκέντρωσης», όπως αυτές τροποποιήθηκαν και ισχύουν σήμερα με τα Ν.Δ. 532/1970, Β.Δ. 704/1970, Β.Δ. 705/1970, Β.Δ. 192/1972, Π.Δ. 71/1984, Π.Δ. 347/1986, Ν. 2026/1992 και Π.Δ. 97/1993.

5. Τις διατάξεις του άρθρου 19 παραγρ. 5 Ν. 2344/1995, του άρθρου 52 παρ. 6 Ν. 2218/1994, του άρθρου 4 παρ. 7 του Ν. 2240/1994, δυνάμει των οποίων αρμοδιότητες του Υπουργείου Οικονομικών που είχαν μεταβιβασθεί στους Νομάρχες, ανήκουν στον Περιφερειακό Δ/ντή, σε συνδυασμό με αυτές του άρθρου 14 παρ. 2 του Ν. 2399/96 με τις οποίες προβλέπεται η κατάργηση των θέσεων των Περ/κών Δ/ντών, οι αρμοδιότητες πλέον του οποίου περιήλθαν στο Γενικό Γραμματέα της Περιφέρειας και ασκούνται από τον αναπληρωτή Περ/κό Δ/ντή.

6. Τις διατάξεις του τετάρτου εδαφίου της παρ. 2 του άρθρου 1 και της παρ. 6 του ιδίου άρθρου του Ν. 2503/97 «Διοίκηση, οργάνωση, στελέχωση της Περιφέρειας, ρύθμιση θεμάτων για την Τοπική Αυτοδιοίκηση και άλλες διατάξεις» (ΦΕΚ 107/Α), σύμφωνα με τις οποίες οι Περιφερειακές Υπηρεσίες του Υπουργείου Οικονομικών, που συγκροτούσαν την Περιφερειακή Διοίκηση του Νομού ή της Νομαρχίας, δεν υπήχθησαν στην ενιαία οργανική μονάδα της Περιφέρειας, ούτε καταργήθηκαν αλλά αποτελούν από 1-9-1997, Υπηρεσίες του Υπουργείου Οικονομικών.

7. Το υπ' αριθμ. 28979/31-7-1997 έγγραφο της Δ/νσης Διοίκησης του Υπουργείου Εσωτερικών, Δημ. Διοίκησης και Αποκέντρωσης, σύμφωνα με το οποίο οι αρμοδιότητες του Γενικού Γραμματέα της Περιφέρειας σε θέματα Υπηρεσιών του Υπουργείου Οικονομικών, μεταφέρονται από 1-9-1997 στον Υπουργό Οικονομικών.

8. Το Ν. 3220/2004, «Μέτρα αναπτυξιακής και κοινωνικής πολιτικής - αντικειμενοποίηση του φορολογικού ελέγχου κ.α διατάξεις» (ΦΕΚ 15/Α/28-1-2004).

9. Τη με αριθμό 1030067/296/Α006/7-4-2004, εγκύκλιο, της Δ/νσης Οργάνωσης του Υπουργείου Οικονομίας και Οικονομικών.

10. Την υπ' αριθμόν 562/2005 Γνωμοδότηση του Νομικού Συμβουλίου του Κράτους σχετικά με την διάταξη του άρθρου 5 παρ. 5 εδ. γ΄ του Ν. 2971/2001.

11. Τις διατάξεις των άρθρων 6, 280 και 283 του Ν. 3852/2010 «Νέα Αρχιτεκτονική της Αυτοδιοίκησης και της Αποκεντρωμένης Διοίκησης - Πρόγραμμα Καλλικράτης» (ΦΕΚ 87/Α/7-6-2010),

12. Το υπ' αριθμ. 143/2010 Π.Δ/γμα (ΦΕΚ 236Α/27.12.2010) των Υπουργών Εσωτερικών Αποκέντρωσης και Ηλεκτρονικής Διακυβέρνησης και Οικονομικών, που αφορά στη σύσταση του Οργανισμού της Αποκεντρωμένης Διοίκησης Αιγαίου.

13. Το υπ' αριθμ. πρωτ. Δ6Α1022671/ΕΞ/10-02-2011 έγγραφο της Γενικής Γραμματείας Φορολογικών και Τελωνιακών Θεμάτων του Υπουργείου Οικονομικών περί «Αρμοδιότητας Υπογραφής».

14. Την υπ' αριθμ. 1551/17.3.2011 απόφαση του Γενικού Γραμματέα της Αποκεντρωμένης Διοίκησης Αιγαίου (ΦΕΚ 483/Β/29.3.2011) περί παροχής εξουσιοδότησης υπογραφής πράξεων και εγγράφων «Με εντολή Γενικού Γραμματέα» στον Προϊστάμενο της Γενικής Δ/νσης Εσωτερικής Λειτουργίας της Αποκεντρωμένης Διοίκησης Αιγαίου και στους Προϊσταμένους των οργανικών μονάδων αυτής.

15. Την από 28-9-2010 έκθεση της επιτροπής καθορισμού των ορίων αιγιαλού, παραλίας, στην περιοχή «Κακή Πλάκα», νήσου Σερίφου και το από Δεκέμβριο του 2009 τοπογραφικό, υψομετρικό και κτηματολογικό διάγραμμα, εξαρτημένο από το κρατικό δίκτυο (ΕΓΣΑ 87), κλίμακας 1:500, το οποίο συντάχθηκε από τον Αγρονόμο Τοπογράφο Μηχανικό Χρήστο Σιαντριβανόπουλο, σε μία πινακίδα, ελέγχθηκε για την ακρίβεια της αποτύπωσης στις 28-9-2010 από τον Θεόδωρο Κιουπίδη, Τεχνολόγο Τοπογράφο Μηχανικό της Κτηματικής Υπηρεσίας Ν. Κυκλάδων και θεωρήθηκε από την Γεωργία Γιαντσελίδου, Προϊσταμένη της Κτηματικής Υπηρεσίας Ν. Κυκλάδων την ίδια ημερομηνία.

16. Το με αριθ. πρωτ. Φ119/201450/29-9-2011 έγγραφο του Γενικού Επιτελείου Εθνικής Άμυνας, αποφασίζουμε:

Επικυρώνουμε την από 28-9-2010 έκθεση της κατά το άρθρο 3 του Ν. 2971/2001 αρμόδιας επιτροπής για τη

χάραξη των ορίων αιγιαλού και παραλίας στην περιοχή «Κακή Πλάκα», νήσου Σερίφου, καθώς επίσης και το από Δεκέμβριο του 2009 τοπογραφικό, υψομετρικό και κτηματολογικό διάγραμμα, εξαρτημένο από το κρατικό δίκτυο (ΕΓΣΑ 87), κλίμακας 1:500, το οποίο συντάχθηκε από Αγρονόμο Τοπογράφο Μηχανικό Χρήστο Σιαντριβανόπουλο, σε μία πινακίδα, ελέγχθηκε για την ακρίβεια της αποτύπωσης στις 28-9-2010 από τον Θεόδωρο Κιουπίδη, Τεχνολόγο Τοπογράφο Μηχανικό της Κτηματικής Υπηρεσίας Ν. Κυκλάδων και θεωρήθηκε την ίδια ημερομηνία από την Γεωργία Γιαντσελίδου, Προϊσταμένη της Κτηματικής Υπηρεσίας Ν. Κυκλάδων

1. Στο τοπογραφικό αυτό διάγραμμα καθορίστηκε από την εν λόγω αναφερόμενη επιτροπή:

α) Η οριογραμμή του αιγιαλού με κόκκινη συνεχή πολυγωνική γραμμή και στοιχεία Α1 Α2, Α3, ...........Α15,Α16,Α17.

β) Η οριογραμμή της παραλίας με κίτρινη συνεχή πολυγωνική γραμμή και στοιχεία Α1΄,Α2΄,Α3΄ ...............Α15΄, Α16΄, Α17΄.

2. Αποφαινόμαστε ότι δεν υφίσταται παλαιός αιγιαλός. Στη ζώνη του αιγιαλού υπάρχουν τμήματα ξερολιθιάς.

3. Η ζώνη παραλίας έχει πλάτος 10 μ. διότι διαφορετικά δεν εξυπηρετούνται οι σκοποί του άρθρου 1 παρ. 2 του Ν. 2971/2001.

Δεν εξαιρούνται οι κατασκευές (τμήματα ξερολιθιάς), που βρίσκονται στη ζώνη παραλίας.

Η απόφαση αυτή να δημοσιευθεί στην Εφημερίδα της Κυβερνήσεως.

Ερμούπολη, 24 Νοεμβρίου 2011

Με εντολή Γενικού Γραμματέα
Αποκεντρωμένης Διοίκησης
Η Γενική Διευθύντρια
ΒΑΣΙΛΙΚΗ ΜΠΑΛΑΣΚΑ

---

ΕΚΘΕΣΗ ΕΠΙΤΡΟΠΗΣ ΚΑΘΟΡΙΣΜΟΥ ΤΩΝ ΟΡΙΩΝ ΤΟΥ ΑΙΓΙΑΛΟΥ
(ΑΡΘΡΟ 3 Ν. 2971/19-12-2001)

Για τον καθορισμό των ορίων του αιγιαλού που γίνεται για πρώτη φορά στη θέση «ΚΑΚΗ ΠΛΑΚΑ», νήσου Σερίφου.

Στη Σέριφο σήμερα 28-9-2010, οι υπογεγραμμένοι:

1. ΓΕΩΡΓΙΑ ΓΙΑΝΤΣΕΛΙΔΟΥ, Προϊσταμένη της Κτηματικής Υπηρεσίας του Νομού Κυκλάδων, ως πρόεδρος,

2. ΘΕΟΔΩΡΟΣ ΚΙΟΥΠΙΔΗΣ, Τεχνολόγος Τοπογράφος Μηχανικός, ως μέλος,

3. Γ. ΜΑΥΡΟΜΜΑΤΗΣ, Λιμενοσταθμάρχης Σερίφου, ως μέλος,

4. Γραμματέας της επιτροπής είναι η Ψιλλοπούλου Αγγελική, υπάλληλος της Κτηματικής Υπηρεσίας Ν. Κυκλάδων.

Τα μέλη της Επιτροπής:

5. Νικόλαος Βαρούδης, Διευθυντής της Διεύθυνσης Πολεοδομίας Νομαρχιακής Αυτοδιοίκησης Ν. Κυκλάδων και

6. Πολύκαρπος Πολυχρονάκης, Διευθυντής Χωροταξίας και Περιβάλλοντος της Γενικής Γραμματείας Περιφέρειας Ν. Κυκλάδων αν και προσκλήθηκαν με την με αριθ. οικ. 2566/27-9-2010 πρόσκληση της προέδρου, δεν παρευρέθησαν, αποτελούντες την επιτροπή καθορισμού των ορίων του αιγιαλού δυνάμει του άρθρου 3 του Ν. 2971/19-12-2001, σε συνδυασμό με την με αριθ. οικ 345/345/12-1-09 απόφαση του Γενικού Γραμματέα Περιφέρειας Ν. Αιγαίου, μεταβήκαμε επί τόπου στην προαναφερθείσα περιοχή και

Λαβόντες υπ' όψη

1. Την από Φεβρουάριο του 2010 αίτηση καθορισμού, του Σιαντριβανόπουλου Χρήστου, των ορίων του αιγιαλού στην εν λόγω θέση.

2. Το τοπογραφικό, υψομετρικό και κτηματολογικό διάγραμμα, εξαρτημένο από το κρατικό δίκτυο (ΕΓΣΑ 87), το οποίο συντάχθηκε τον Δεκέμβριο του 2009 από τον Χρήστο Σιαντριβανόπουλο, τοπογράφο μηχανικό σε μία πινακίδα, σε κλίμακα 1:500, ελέγχθηκε επιτόπου για την ακρίβεια της αποτύπωσης στις 28-9-2010 από τον Θεόδωρο Κιουπίδη, Τεχνολόγο Τοπογράφο Μηχ/κό της Κτηματικής Υπηρεσίας Ν. Κυκλάδων και θεωρήθηκε την ίδια ημερομηνία από την Γεωργία Γιαντσελίδου, προϊσταμένη της Κτηματικής Υπηρεσίας Ν. Κυκλάδων.

3. Τις διατάξεις του Ν. 2971/2001 «Αιγιαλός, παραλία και άλλες διατάξεις» όπως αυτός ισχύει, και το Ν. 1337/83 καθώς και την προς αυτόν σχετική Δικαστηριακή και Διοικητική Νομολογία.

4. Την από την επιτόπια μετάβαση σχηματισθείσα αντίληψη περί του πλάτους της βρεχόμενης ζώνης της ξηράς καθώς και τα στοιχεία που προβλέπονται από το άρθρο 9 του Ν. 2971/2001 και ειδικότερα:

1) Πρόκειται για ακτή με αμιγή βραχώδη χαρακτήρα με το ύψος του φρυδιού του ορίου βλάστησης στα 10-20 μ.

2) Της βραχώδους ακτής συνέχονται εκτάσεις βουνώδεις, εκτός σχεδίου και αδόμητες.

3) Η βλάστηση της περιοχής είναι λίγη και τυπική κυκλαδική (φρύγανα, σχίνα κ.λπ.).

4) Η περιοχή προσβάλλεται από ανέμους νοτίων διευθύνσεων και το ανάπτυγμα πελάγους είναι μεγάλο προς αυτή την κατεύθυνση.

5) Ο πυθμένας είναι μικτής μορφής, βραχώδης και αμμώδης και με συστάδες από φύκια.

6) Στη συγκεκριμένη περιοχή δεν παρατηρήθηκαν παράκτιοι φυσικοί πόροι αλλά σε κοντινή σχετικά απόσταση (1-1,5 χλμ) προς τα δυτικά, λειτουργούσαν παλαιότερα μεταλλωρυχεία.

7) Δεν υπάρχουν ευπαθή οικοσυστήματα και προστατευόμενες περιοχές.

8) Δεν υπάρχουν καταγεγραμμένα και γνωστά δημόσια κτήματα, που να βρίσκονται σε άμεση γειτνίαση με την παράκτια ζώνη.

9) Δεν υφίσταται κτηματολόγιο.

10) Δεν υπάρχουν εγκεκριμένες χωροταξικές κατευθύνσεις και χρήσεις γης που επηρεάζουν την παράκτια ζώνη, αποφασίζουμε:

1. Καθορίζουμε επί του ανωτέρω τοπογραφικού διαγράμματος:

α) Την οριογραμμή του αιγιαλού με κόκκινη συνεχή πολυγωνική γραμμή και στοιχεία Α1, Α2, Α3, ............... Α15, Α16, Α17.

β) Την οριογραμμή της παραλίας με κίτρινη συνεχή πολυγωνική γραμμή και στοιχεία Α1΄, Α2΄, Α3΄, ............ Α15΄, Α16΄, Α17΄.


2. Αποφαινόμαστε ότι δεν υφίσταται παλαιός αιγιαλός. Στη ζώνη του αιγιαλού υπάρχουν τμήματα ξερολιθιάς.

3. Η ζώνη παραλίας έχει πλάτος 10 μ. διότι διαφορετικά δεν εξυπηρετούνται οι σκοποί του άρθρου 1 παρ. 2 του Ν. 2971/2001.

Δεν εξαιρούνται οι κατασκευές (τμήματα ξερολιθιάς), που βρίσκονται στη ζώνη παραλίας.

Η Επιτροπή

| Η Πρόεδρος | Τα Μέλη |
|---|---|
| ΓΕΩΡΓΙΑ ΓΙΑΝΤΣΕΛΙΔΟΥ | ΘΕΟΔΩΡΟΣ ΚΙΟΥΠΙΔΗΣ |
| | Γ. ΜΑΥΡΟΜΜΑΤΗΣ |

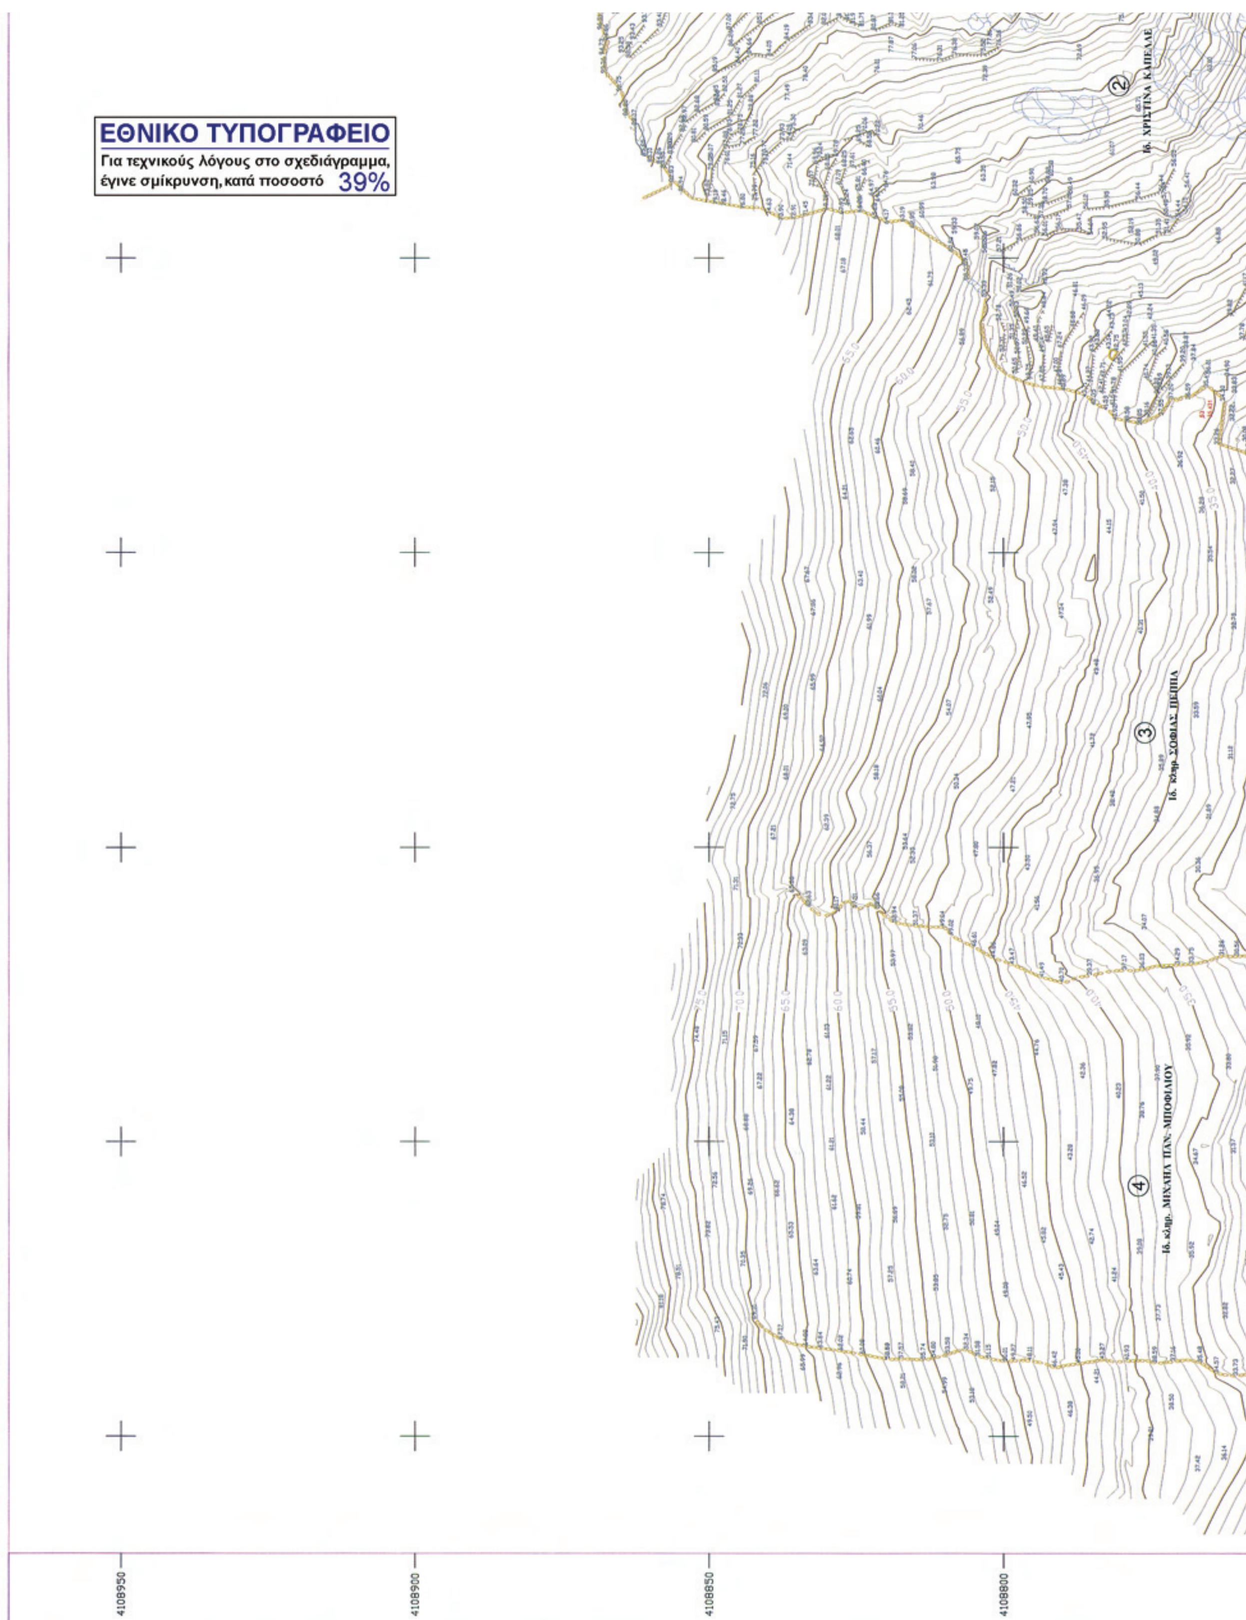

ΕΘΝΙΚΟ ΤΥΠΟΓΡΑΦΕΙΟ
Για τεχνικούς λόγους στο σχεδιάγραμμα, έγινε σμίκρυνση, κατά ποσοστό 39%
4108950
4108900
4108850
4108800







ΑΠΟΣΠΑΣΜΑ ΕΥΡΥΤΕΡΗΣ ΠΕΡΙΟΧΗΣ (ΦΥΛΛΟ ΧΑΡΤΗ Γ.Υ.Σ.: 7532_6 και 7532_8 κλίμακας 1:5.000)
ΚΛΙΜΑΚΑ 1:10.000

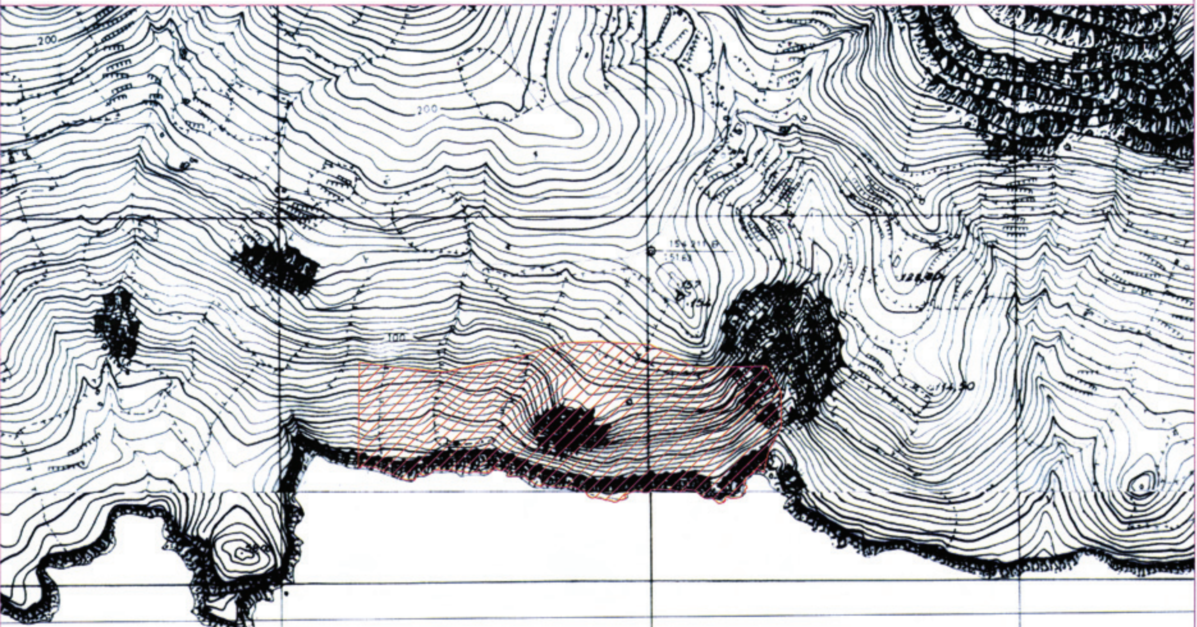


ΠΙΝΑΚΑΣ ΣΥΝΤΕΤΑΓΜΕΝΩΝ ΣΤΑΣΕΩΝ


| Α/Α | Χ (μ.) | Υ (μ.) | Η (μ.) | ΧΑΡΑΚΤΗΡΙΣΜΟΣ |
|---|---|---|---|---|
| S1 | 542565,482 | 4108731,461 | 19,650 | σιδηροπάσσαλος |
| S2 | 542639,721 | 4108744,839 | 26,724 | σιδηροπάσσαλος |
| S3 | 542722,957 | 4108765,990 | 35,431 | βραχόσημο |
| S4 | 542806,894 | 4108717,678 | 30.387 | βραχόσημο |
| S5 | 542901,733 | 4108739,628 | 49,321 | βραχόσημο |
| S6 | 543027,934 | 4108712,535 | 22,487 | σιδηροπάσσαλος |
| S7 | 542972,848 | 4108813,467 | 96,581 | σιδηροπάσσαλος |
| S8 | 542847,916 | 4108809,929 | 95,621 | σιδηροπάσσαλος |
| S9 | 543055,591 | 4108817,854 | 72,694 | σιδηροπάσσαλος |


Απόσπασμα χάρτου κλ. 1:50000 της ΓΥΣ (Φ.Χ. Ν. ΣΕΡΙΦΟΣ)





ΘΕΣΗ ΜΕΛΕΤΗΣ

ΠΙΝΑΚΑΣ ΦΕΡΟΜΕΝΩΝ ΙΔΙΟΚΤΗΤΩΝ

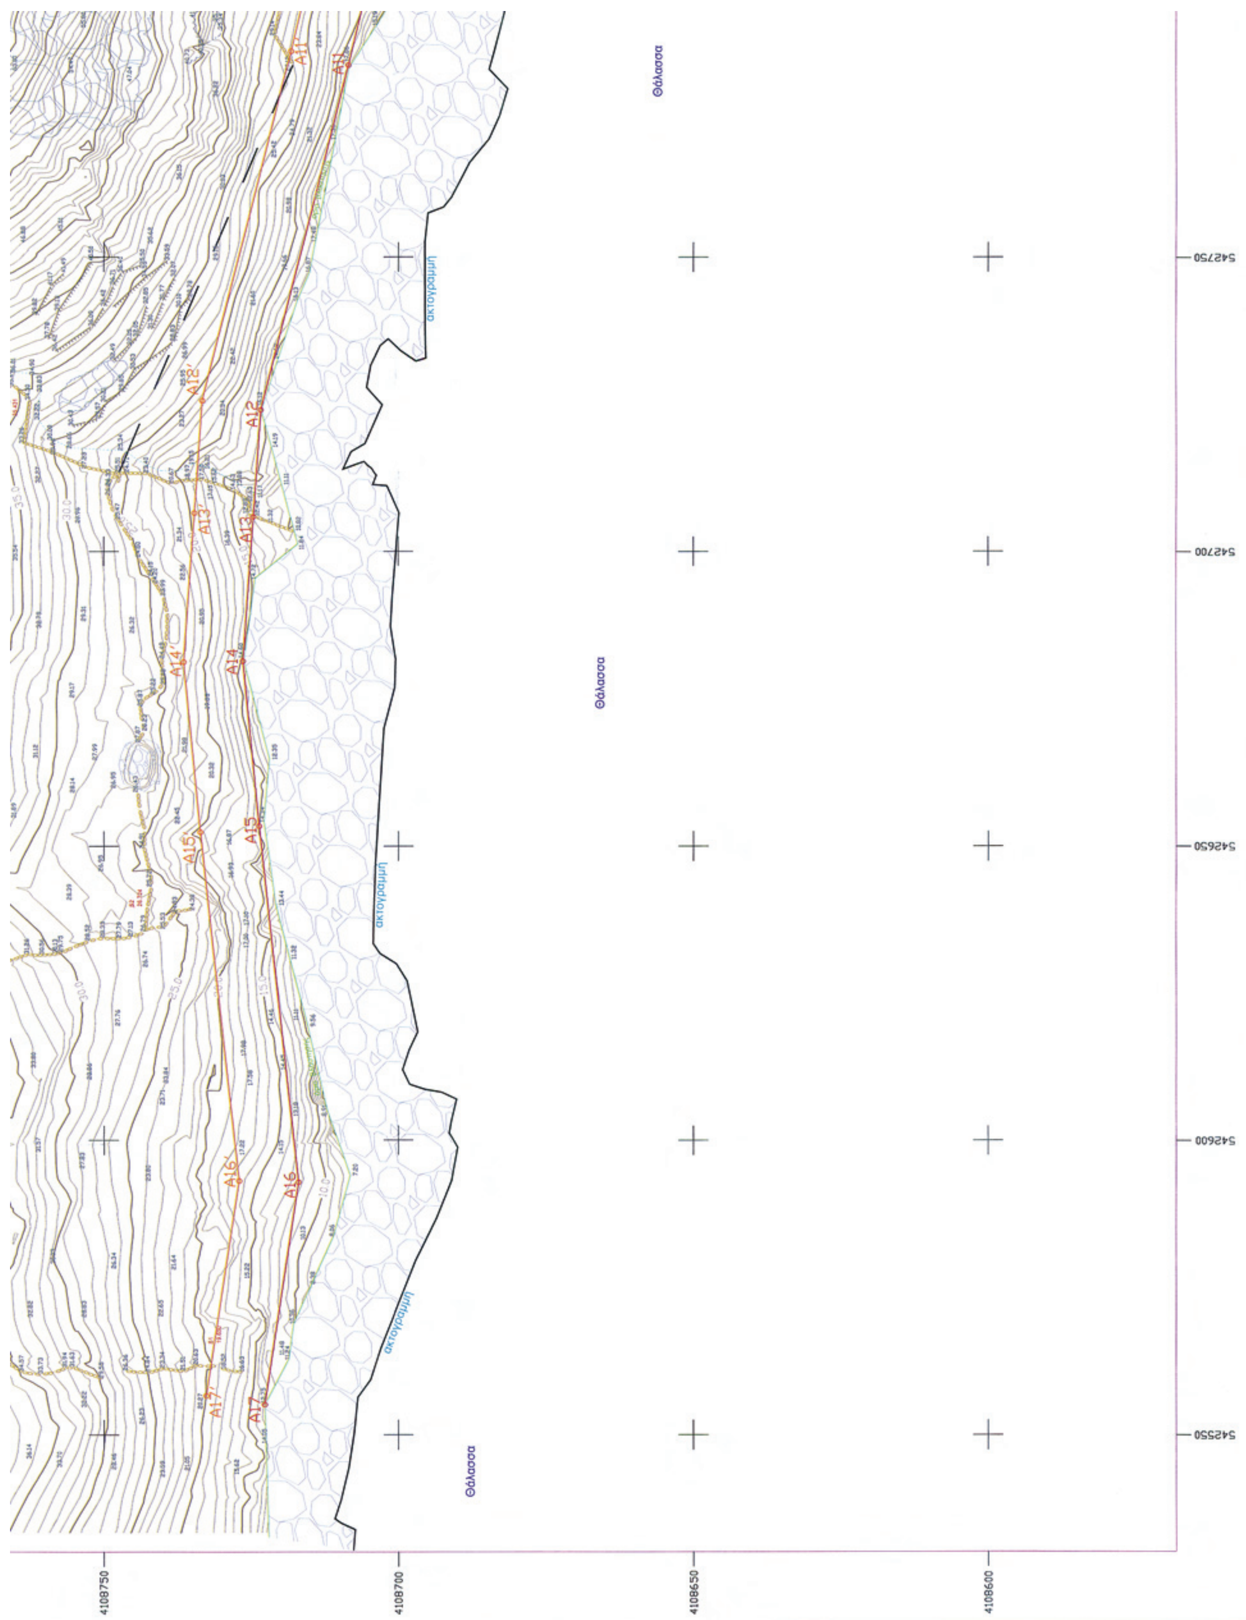
Θάλασσα
ακτογραμμή
A11
A12
A12'
A13
A13'
A14
A14'
A15
A15'
A16
A16'
A17
A17'
542750
542700
542650
542600
542550
4108750
4108700
4108650
4108600

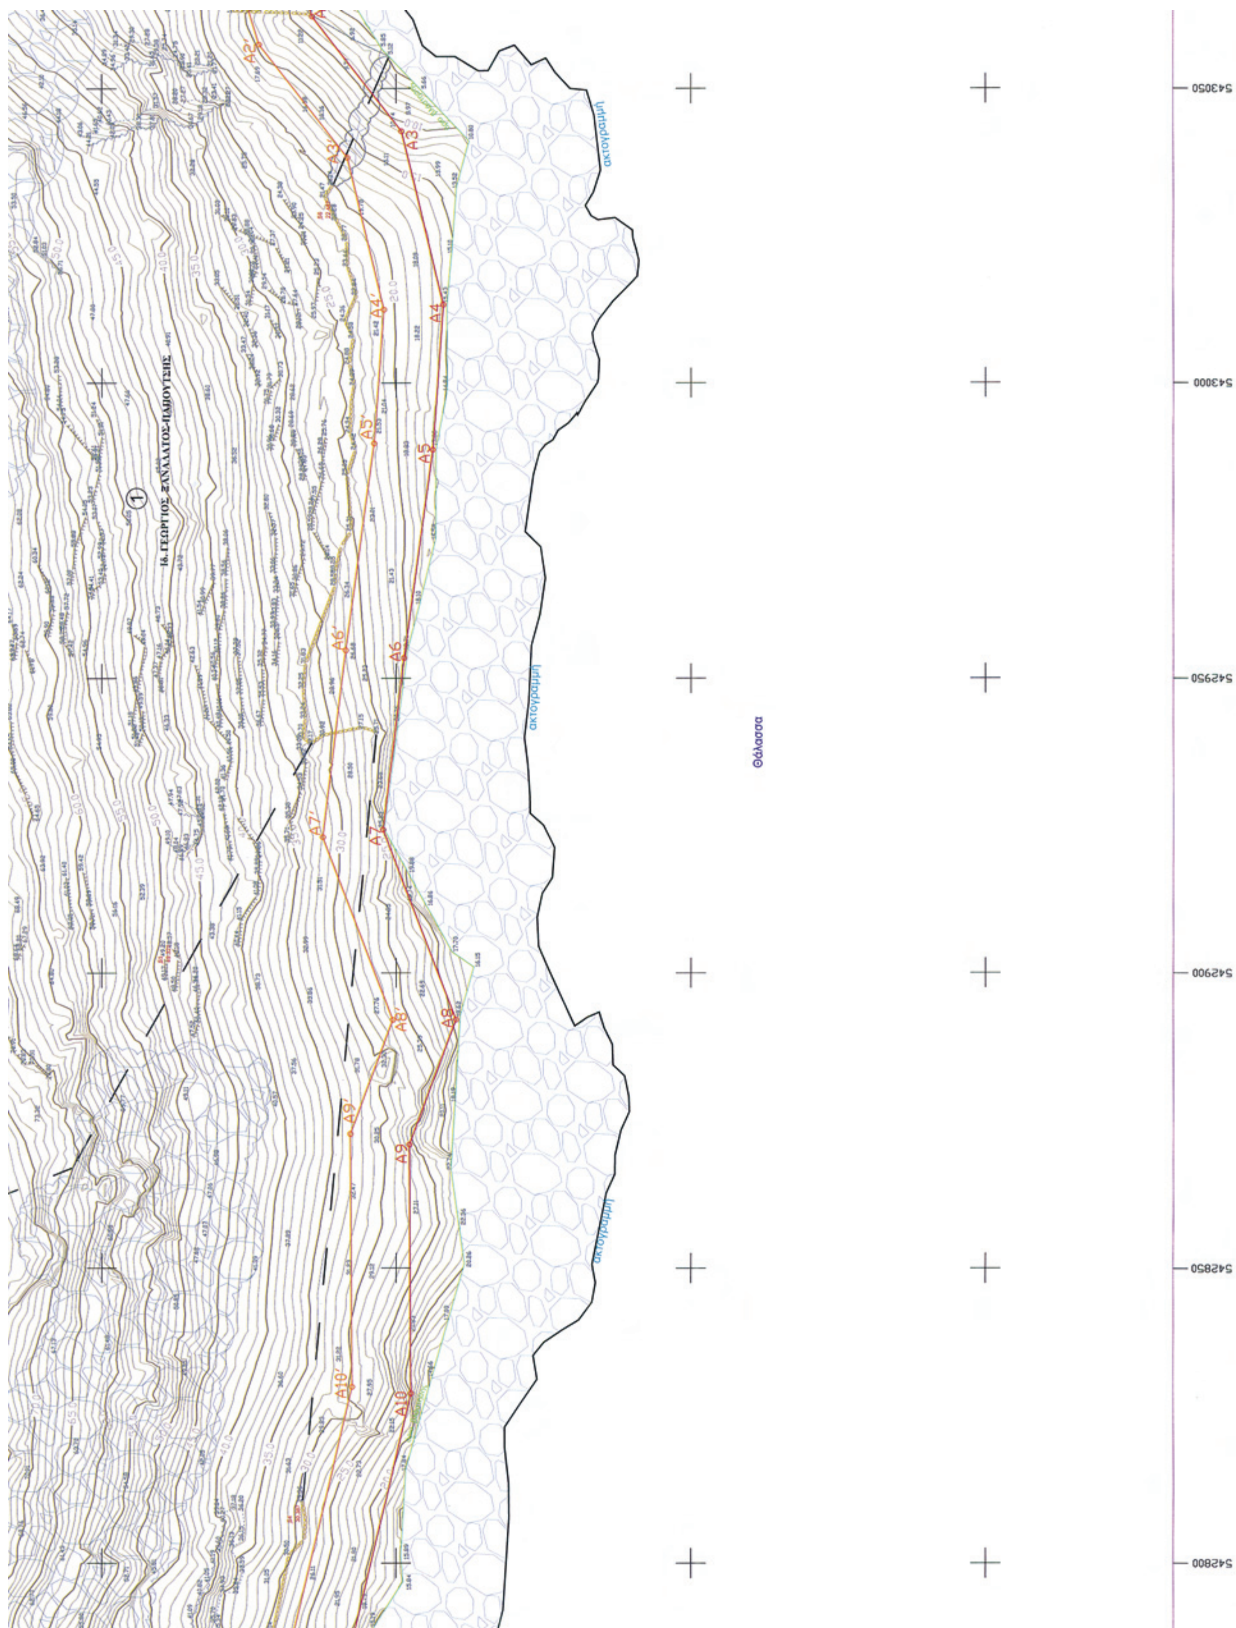
A2'
A3'
A3
A4'
A4
A5'
A5
A6'
A6
A7'
A7
A8'
A8
A9'
A9
A10'
A10
ακτογραμμή
ακτογραμμή
ακτογραμμή
Θάλασσα
543050
543000
542950
542900
542850
542800

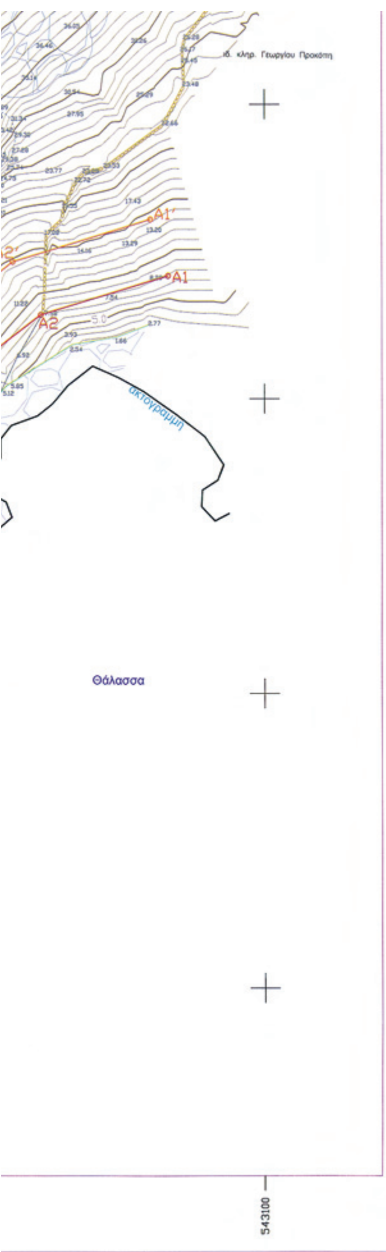


ΣΥΝ/ΝΕΣ ΚΟΡΥΦΩΝ ΑΙΓΙΑΛΟΥ

| ΣΗΜΕΙΟ | X | Ψ |
|---|---|---|
| A1 | 543083.76 | 4108720.89 |
| A2 | 543062.22 | 4108714.23 |
| A3 | 543042.75 | 4108699.05 |
| A4 | 543013.23 | 4108691.93 |
| A5 | 542988.69 | 4108693.74 |
| A6 | 542953.49 | 4108698.61 |
| A7 | 542924.31 | 4108702.22 |
| A8 | 542892.07 | 4108689.80 |
| A9 | 542870.98 | 4108697.74 |
| A10 | 542828.80 | 4108697.43 |
| A11 | 542782.47 | 4108708.44 |
| A12 | 542724.07 | 4108723.35 |
| A13 | 542705.98 | 4108724.63 |
| A14 | 542681.31 | 4108726.33 |
| A15 | 542653.41 | 4108723.62 |
| A16 | 542592.85 | 4108716.94 |
| A17 | 542555.14 | 4108722.70 |

ΣΥΝ/ΝΕΣ ΚΟΡΥΦΩΝ ΠΑΡΑΛΙΑΣ

| ΣΗΜΕΙΟ | X | Ψ |
|---|---|---|
| A1' | 543080.808 | 4108730.445 |
| A2' | 543057.514 | 4108723.243 |
| A3' | 543038.308 | 4108708.265 |
| A4' | 543012.409 | 4108702.021 |
| A5' | 542989.747 | 4108703.688 |
| A6' | 542954.786 | 4108708.525 |
| A7' | 542923.053 | 4108712.456 |
| A8' | 542892.033 | 4108700.5 |
| A9' | 542872.766 | 4108707.754 |
| A10' | 542829.937 | 4108707.439 |
| A11' | 542784.862 | 4108718.15 |
| A12' | 542725.669 | 4108733.258 |
| A13' | 542706.68 | 4108734.609 |
| A14' | 542681.165 | 4108736.382 |
| A15' | 542652.383 | 4108733.569 |
| A16' | 542593.059 | 4108727.025 |
| A17' | 542556.648 | 4108732.584 |

## ΥΠΟΜΝΗΜΑ ΕΠΙΤΡΟΠΗΣ

1. Το παρόν τοπογραφικό διάγραμμα συνοδεύει την από 28 - 09 - 2010 έκθεση της επιτροπής καθορισμού των ορίων αιγιαλού.

2. Κόκκινη γραμμή ——— A1,A2,A3,...,A16,A17 οριογραμμή αιγιαλού.
   Κίτρινη γραμμή ——— A1',A2',A3',...,A16',A17' οριογραμμή παραλίας.

3. Οι κορυφές των οριογραμμών του αιγιαλού και της παραλίας ορίζονται με συντεταγμένες του Κρατικού τριγωνομετρικού δικτύου ως ο συνημμένος πίνακας.

4. Η οριογραμμή της παραλίας χαράσσεται σε σταθερή απόσταση 10.00 μ. από την οριογραμμή του αιγιαλού.

## Η ΕΠΙΤΡΟΠΗ

Η ΠΡΟΕΔΡΟΣ

ΓΕΩΡΓΙΑ ΓΙΑΝΤΣΕΛΙΔΟΥ
ΠΡΟΪΣΤΑΜΕΝΗ
Κτηματικής Υπηρεσίας Ν. Κυκλάδων

ΤΑ ΜΕΛΗ

α. ΘΕΟΔΩΡΟΣ ΚΙΟΥΠΙΔΗΣ
Τ.Ε. ΤΟΠΟΓΡ. Κ.Υ.Ν.Κ.

β. ΜΑΥΡΟΜΜΑΤΗΣ Γ.
Ανθ/στης Λ.Σ.
Λιμενοσταθμάρχης Σερίφου

ΚΤΗΜΑΤΙΚΗ ΥΠΗΡΕΣΙΑ ΚΥΚΛΑΔΩΝ
ΑΚΡΙΒΕΣ ΑΝΤΙΓΡΑΦΟ
Σύρος 18/11/2011
ΕΛΛΗΝΙΚΗ ΔΗΜΟΚΡΑΤΙΑ

ΠΙΝΑΚΑΣ ΦΕΡΟΜΕΝΩΝ ΙΔΙΟΚΤΗΤΩΝ

| Α/Α ΙΔΙΟΚΤΗΣΙΑΣ | ΙΔΙΟΚΤΗΤΗΣ |
|---|---|
| 1 | ΞΑΝΑΛΑΤΟΣ-ΠΑΠΟΥΤΣΗΣ ΓΕΩΡΓΙΟΣ |
| 2 | ΚΑΠΕΛΛΕ ΧΡΙΣΤΙΝΑ |
| 3 | κλ. ΠΕΠΠΑΣ ΣΟΦΙΑΣ |
| 4 | κλ. ΜΙΧΑΗΛ ΠΑΝ.ΜΠΟΦΙΛΙΟΥ |

Υπόμνημα Συμβόλων

- Ξερολιθιά
- Πρανές
- Πολυγωνομετρικό Σημείο
- Ταχυμετρικό Σημείο
- Βράχια
- Ισοϋψείς καμπύλες
- Ορια φερόμ. ιδιοκτησιών

# ΤΟΠΟΓΡΑΦΙΚΟ ΔΙΑΓΡΑΜΜΑ

## ΚΑΘΟΡΙΣΜΟΥ ΟΡΙΩΝ ΑΙΓΙΑΛΟΥ - ΠΑΡΑΛΙΑΣ

ΘΕΣΗ : " ΚΑΚΗ ΠΛΑΚΑ" Ν. ΣΕΡΙΦΟΥ
ΑΡΜΟΔΙΑ ΚΤΗΜΑΤΙΚΗ ΥΠΗΡΕΣΙΑ : ΚΥΚΛΑΔΩΝ
ΝΟΜΑΡΧΙΑ : ΚΥΚΛΑΔΩΝ

ΕΝΔΙΑΦΕΡΟΜΕΝΟΣ : ΚΑΠΕΛΛΕ ΧΡΙΣΙΤΝΑ

ΤΡΙΓΩΝΟΜΕΤΡΙΚΗ ΕΞΑΡΤΗΣΗ : Κρατικό Δίκτυο Γ.Υ.Σ.
Σύστημα ΕΓΣΑ 87 Φ.Χ. 1:50.000 Ν. ΣΕΡΙΦΟΣ

ΥΨΟΜΕΤΡΙΚΗ ΑΦΕΤΗΡΙΑ : Μέση στάθμη θάλασσας με εξάρτηση από το τριγ/κό δίκτυο Γ.Υ.Σ.
Ισοδιάσταση ισοϋψών : 1 μ.

Αρ. Σχεδίου 1 | ΚΛΙΜΑΚΑ 1:500 | Ημερ/νια αποτύπωσης : ΔΕΚΕΜΒΡΙΟΣ 2009

| ΕΛΕΓΧΘΗΚΕ | ΘΕΩΡΗΘΗΚΕ | Ο ΣΥΝΤΑΞΑΣ |
|---|---|---|
| Επί τόπου για την ακρίβεια αποτύπωσης | Ο Προϊστάμενος Κτηματικής Υπηρεσίας Ν. Κυκλάδων | ΣΙΑΝΤΡΙΒΑΝΟΠΟΥΛΟΣ ΔΗΜ. ΧΡΗΣΤΟΣ ΑΓΡΟΝ. ΤΟΠΟΓΡΑΦΟΣ ΜΗΧΑΝΙΚΟΣ Ε.Μ.Π. ΛΕΙΒΑΔΑΚΙΑ - ΣΕΡΙΦΟΣ ΤΗΛ. 22810 52003 Α.Μ. ΤΕΕ 98080 ΑΦΜ. 061193323 |
| 28 - 09 - 2010 ΘΕΟΔΩΡΟΣ ΚΙΟΥΠΙΔΗΣ Τ.Ε. ΤΟΠΟΓΡ. Κ.Υ.Ν.Κ. | 28 - 09 - 2010 ΓΕΩΡΓΙΑ ΓΙΑΝΤΣΕΛΙΔΟΥ ΠΡΟΪΣΤΑΜΕΝΗ Κτηματικής Υπηρεσίας Ν. Κυκλάδων | |

